





AUFTEILUNGSPLAN			
PLANUNG	BauPlan Ingenieurbüro für Bauplanung, Uwe Riße OT Sora Nr. 5a 01665 Klipphausen		
PROJEKT	Mehrfamilienhaus Klausenweg 10 01662 Meißen		
BAUHERR	Uwe Riße Hoch- und Tiefbau GmbH OT Sora Nr. 5A 01665 Klipphausen		
PLANINHALT	Ansicht Südwest		
PROJEKTNR	GEZEICHN	GEPRÜFT	
CsF 2000 05	CsF		
ZEICHNNR:	GRUPPE	ZIELNR	INDEX
	VA	00	
MASSTAB	1/100	DATUM	21.05.2001



- Kleinkinderspielplatz
- Müllplatz
- Wäscheplatz
- Stützmauer
- Pflaster
- Schotter
- Grünfläche

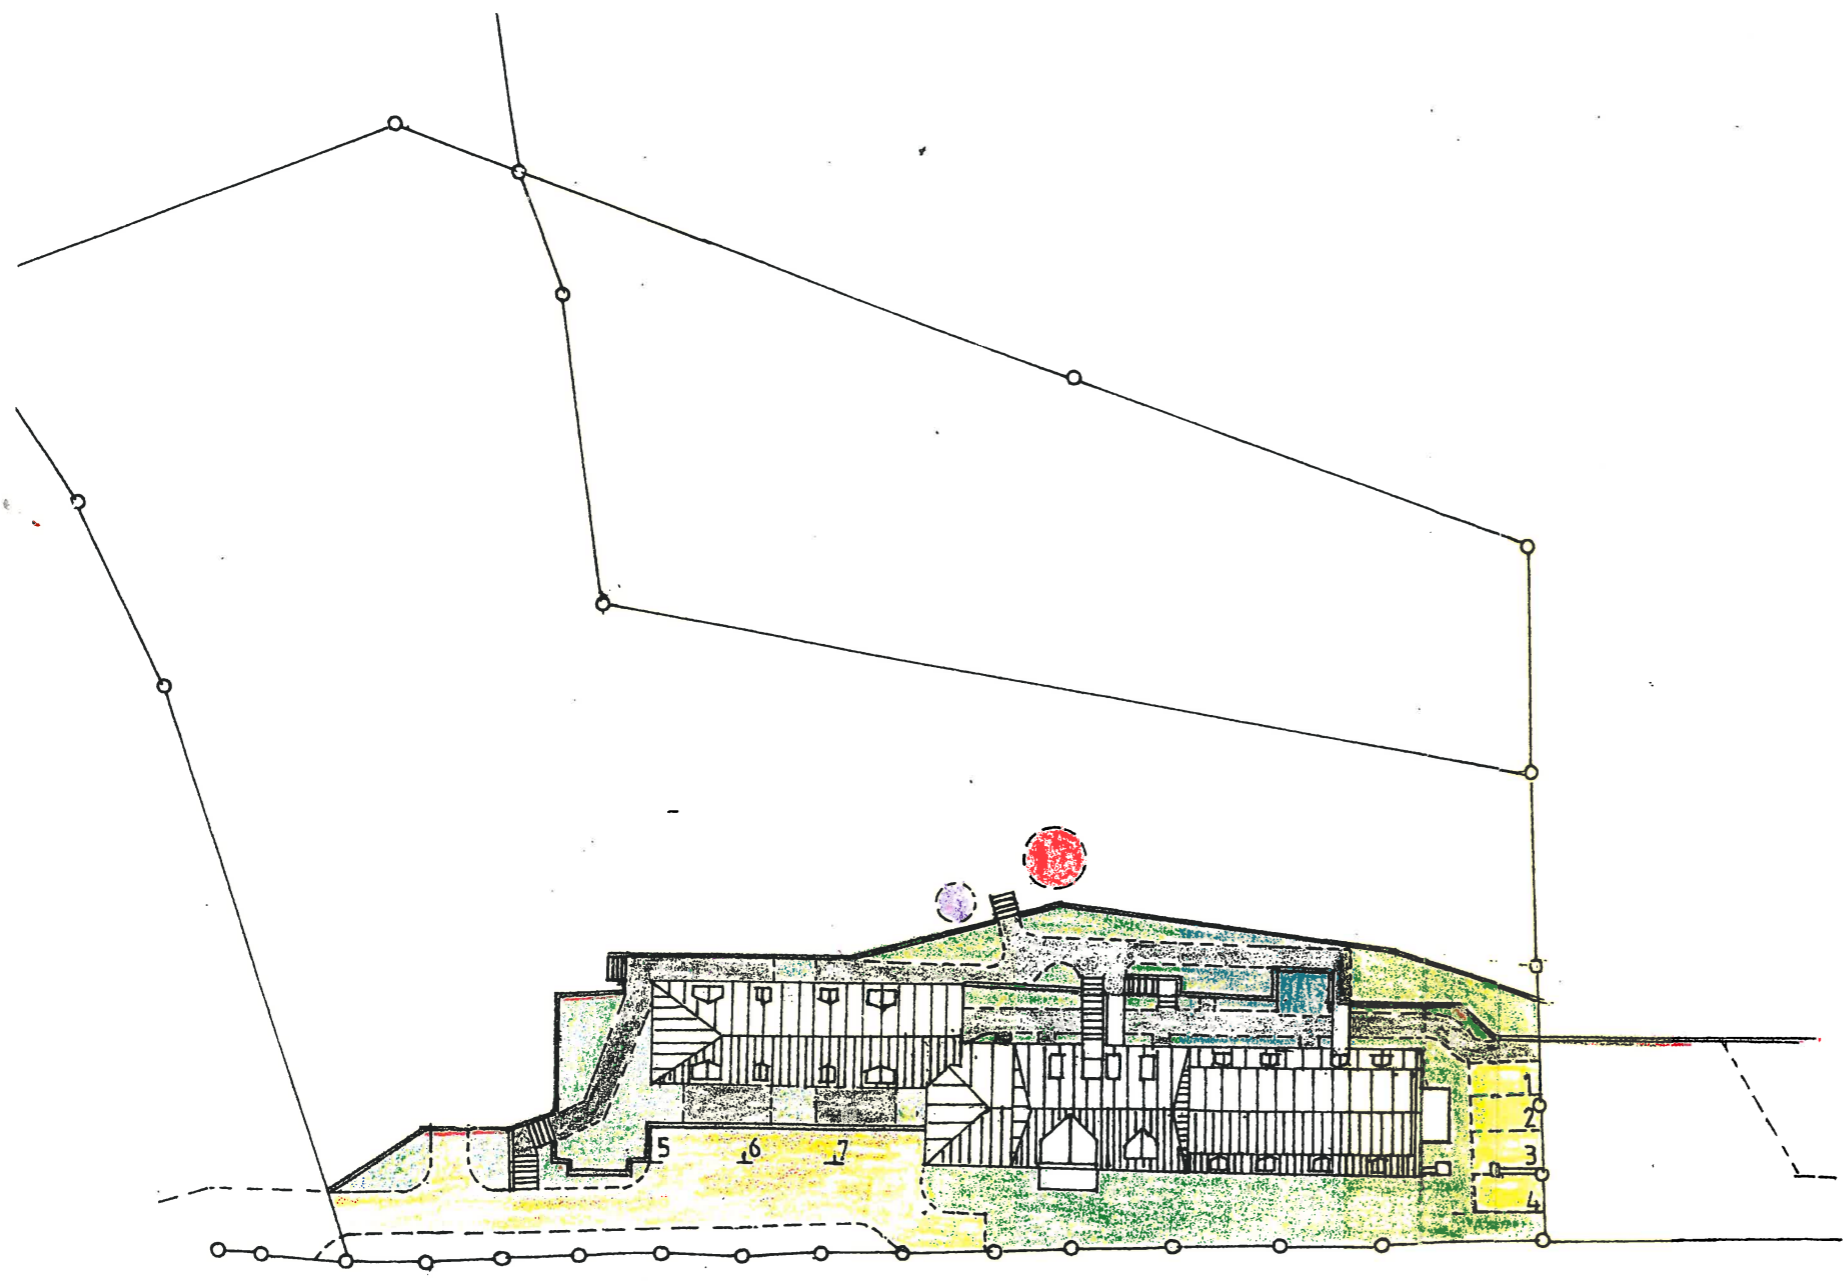

INDEX	ÄNDERUNGSINHALT	DATUM	BEARB
BAUANTRAG			
PLANUNG	BauPlan Ingenieurbüro für Bauplanung, Uwe Riße		
PROJEKT	Sanierung, Umbau und Ersatzneubau Mehrfamilienhaus Klausenweg 10 01662 Meißen		
BAUHERR	Uwe Riße Hoch- und Tiefbau GmbH OT Sora Nr. 5a 01665 Klipphausen		
PLANINHALT	Lageplan Entwurf		
PROJEKTNR	GEZEICHN	GEPRÜFT	
CsF 1999 21	cs		
ZEICHNNR:	GRUPPE	ZIELNR	INDEX
	GP	001	
MASSTAB	1:100	DATUM	24.2.2000

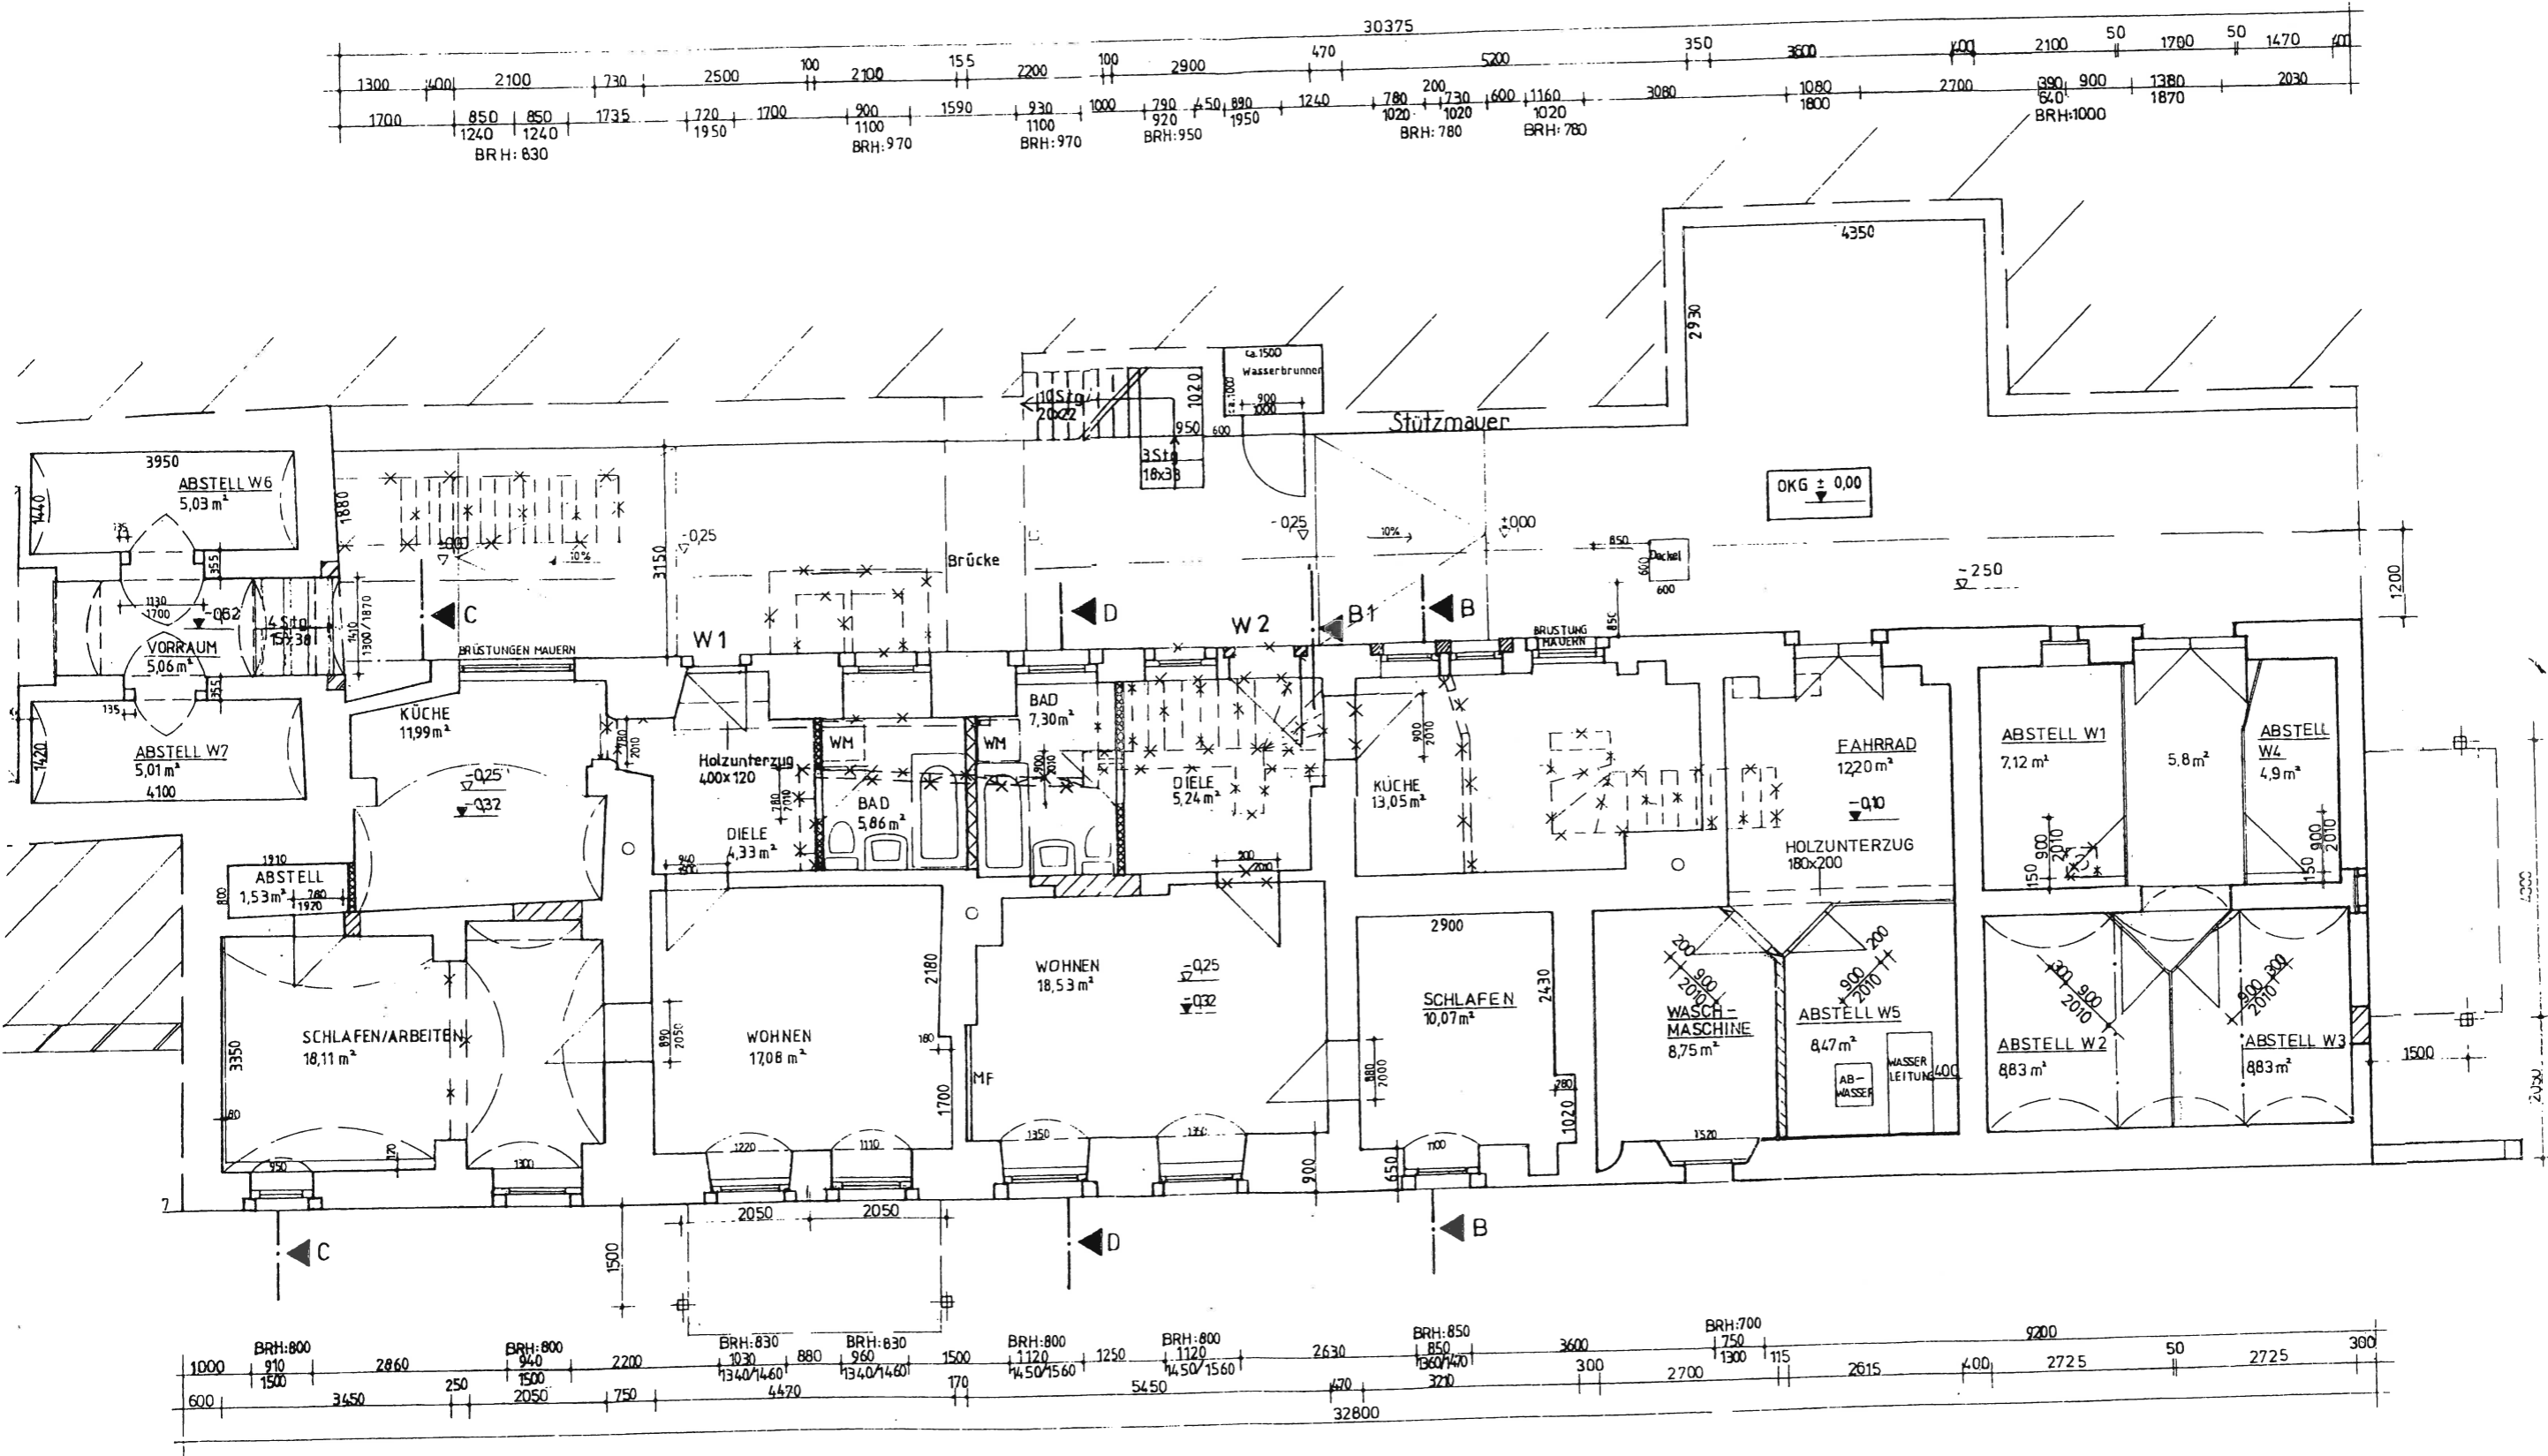

Ebene 0

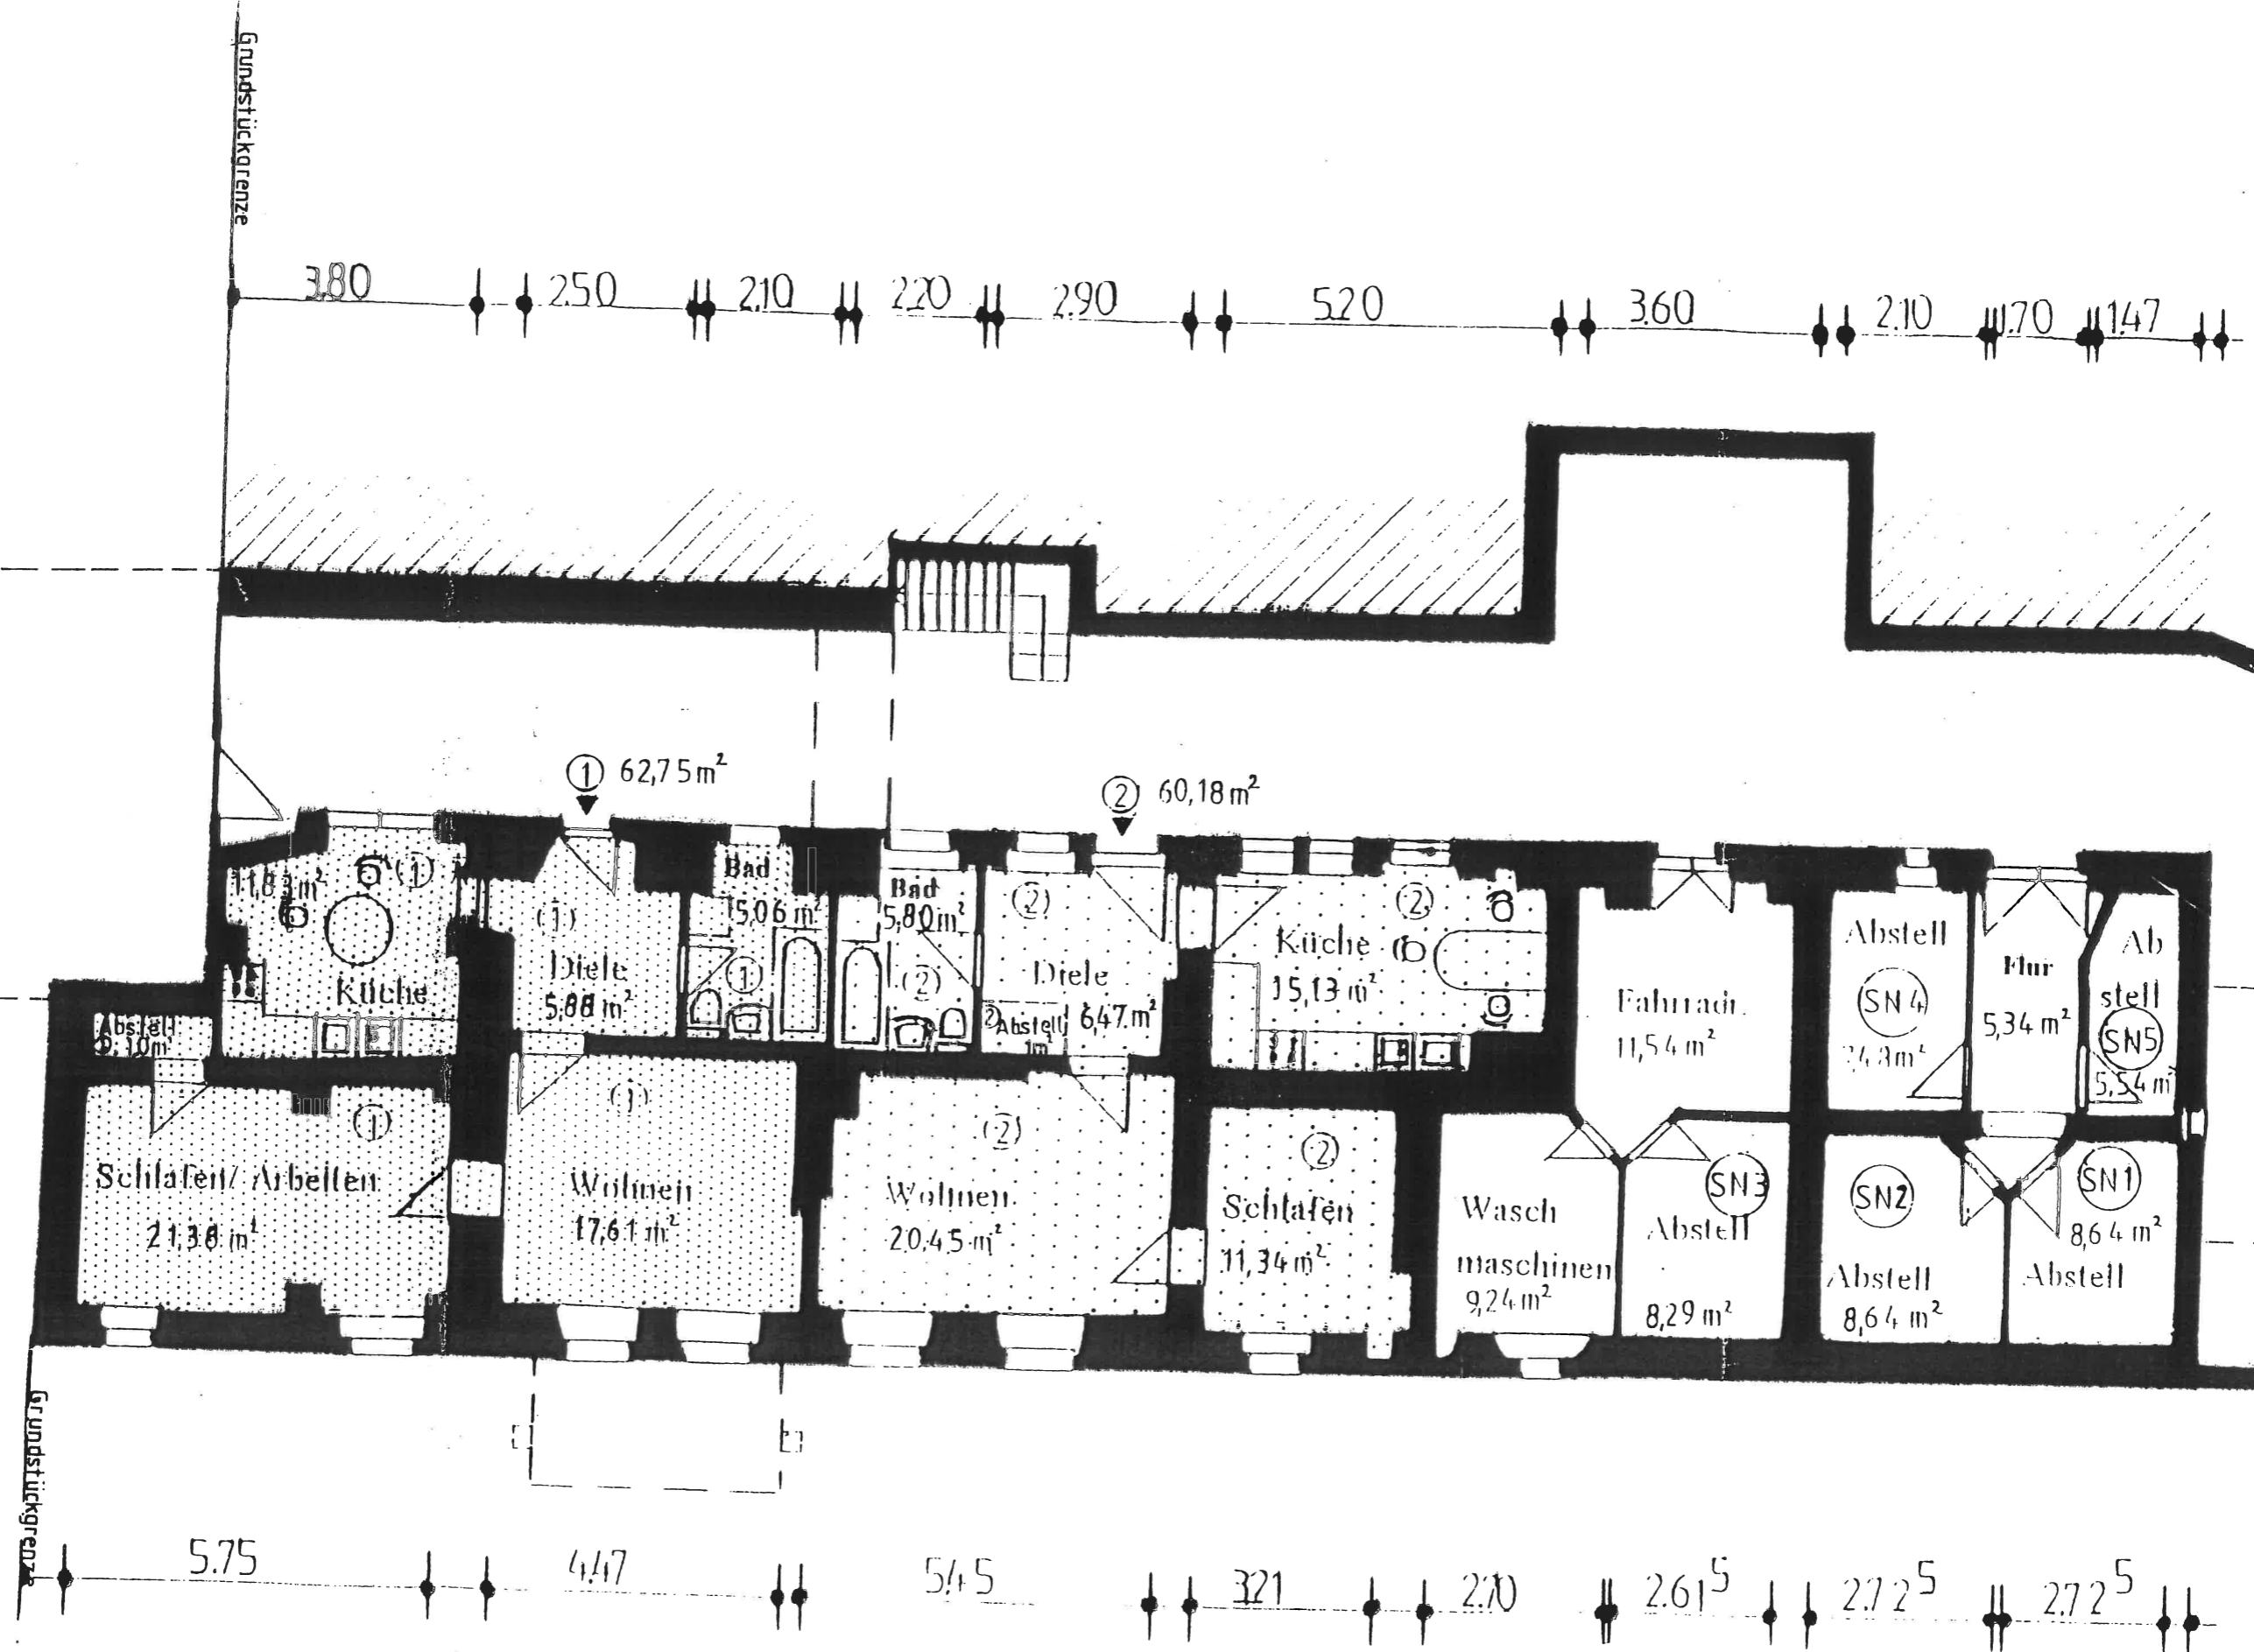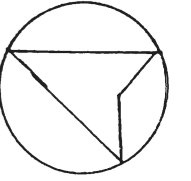

AUFTI
 PLANUNG
 PROJEKT